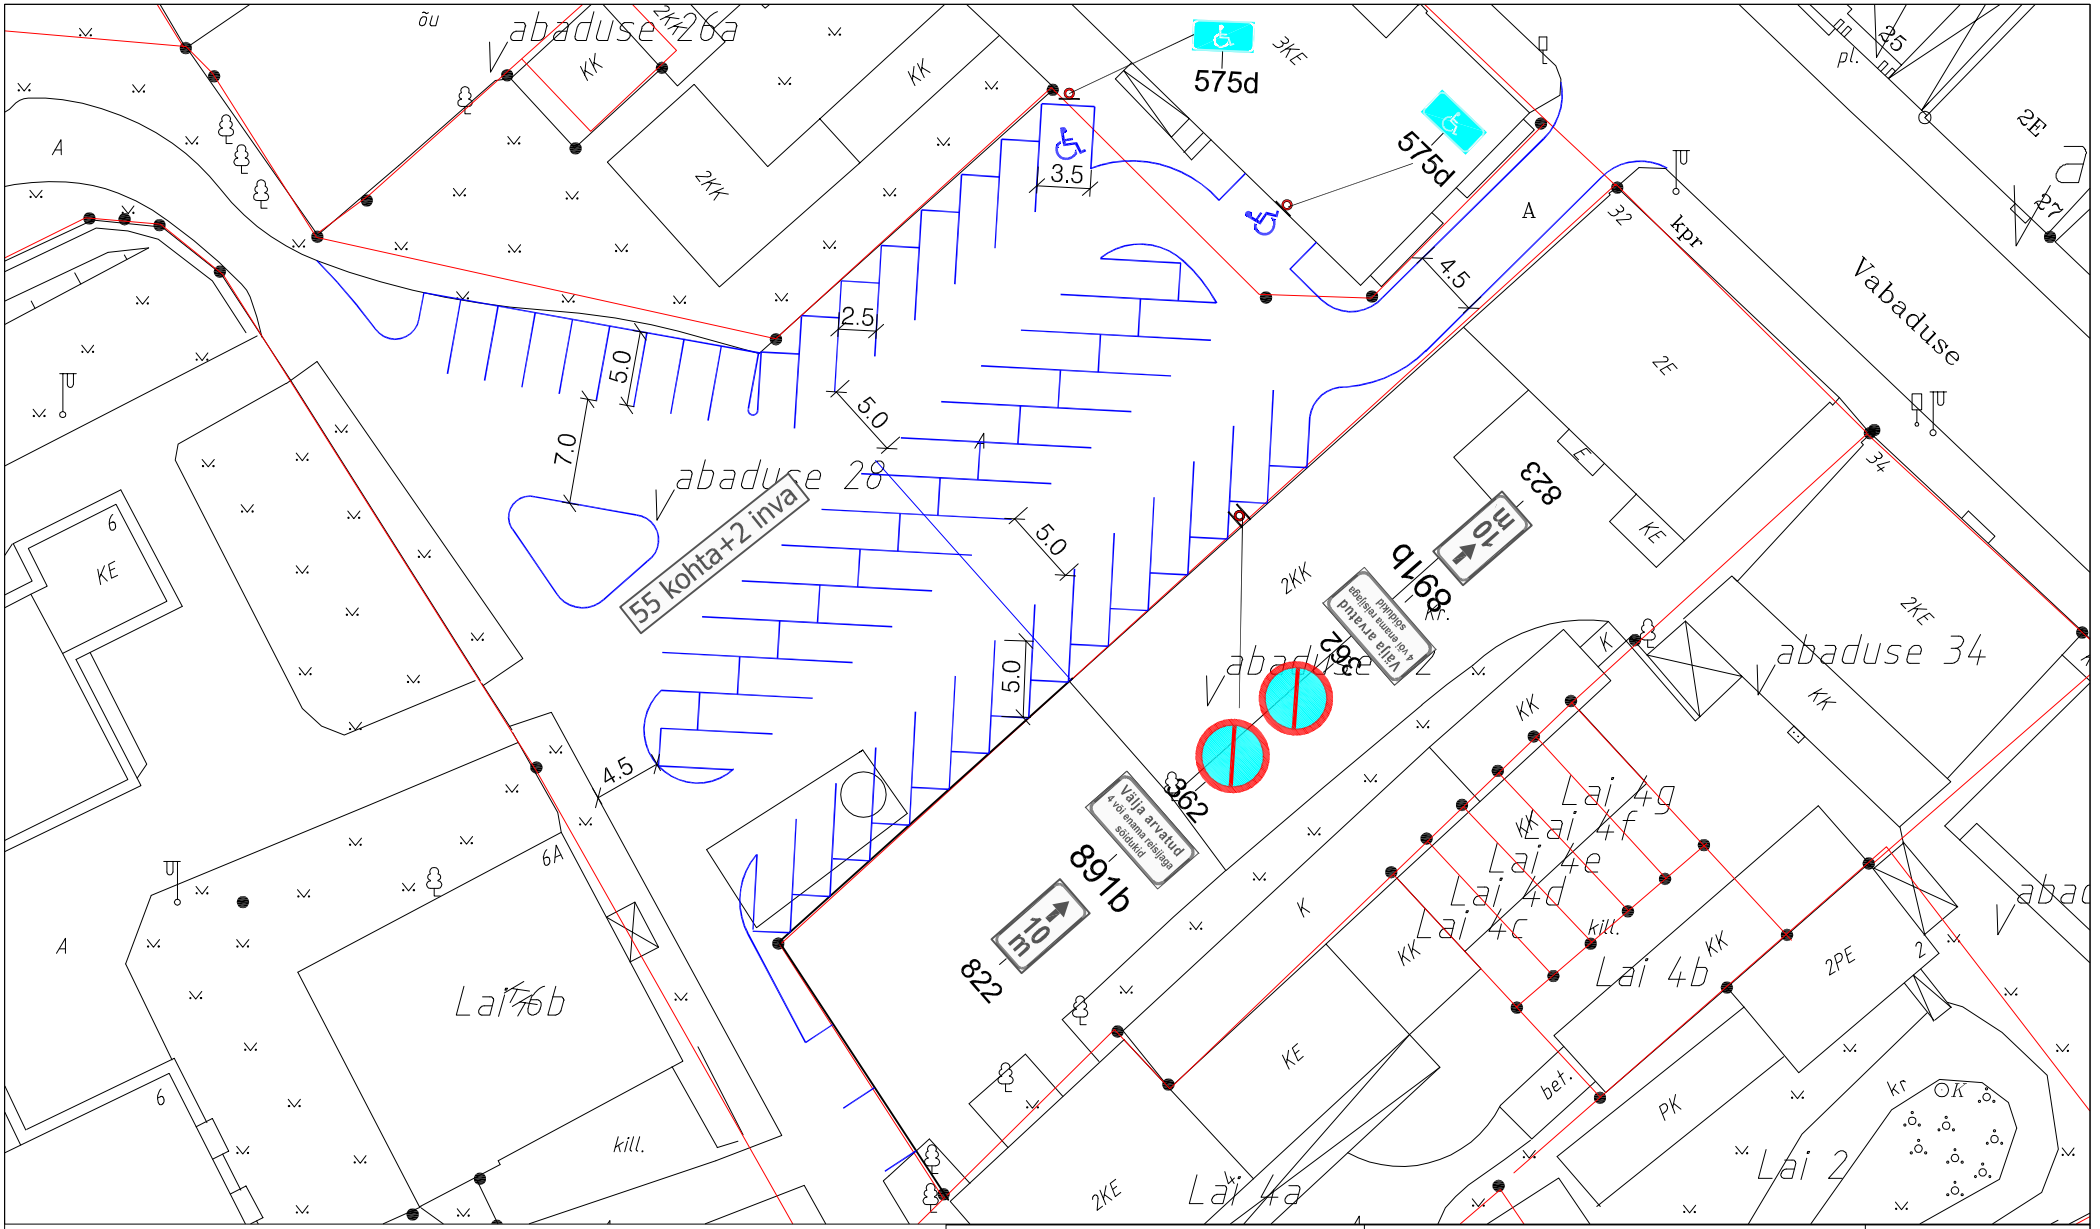

Leppemärgid

märgistusjoone 911 paigaldus 620 jm (62 m²)

362 paigaldatav liiklusmärk (0-suurusgrupp)

Liikluslahendus OÜ
Üllkooli 10, Tartu 51003, tel: +372 52 38 707
E-mail: info@liikluslahendus.com
koduleht: http//www.liikluslahendus.com/

Tellija: **Valga Linnavalitsus**
Puiestee 8, 68203 Valga

Koostas	S. Sannik
Teehoiu tegevusluba nr 11096	

Joonis nr: 0411/40-E1	Kuupäev 25.06.2011.a	
Projekti nimetus: Valga kesklinna parkimisuuring ja parkimisanalüüs	Leht	Lehti
	4	9
	Mõõt	1 : 500

Joonise nimetus:
Parkimiskorralduse ettepanek Vabaduse tn 28 hoovis