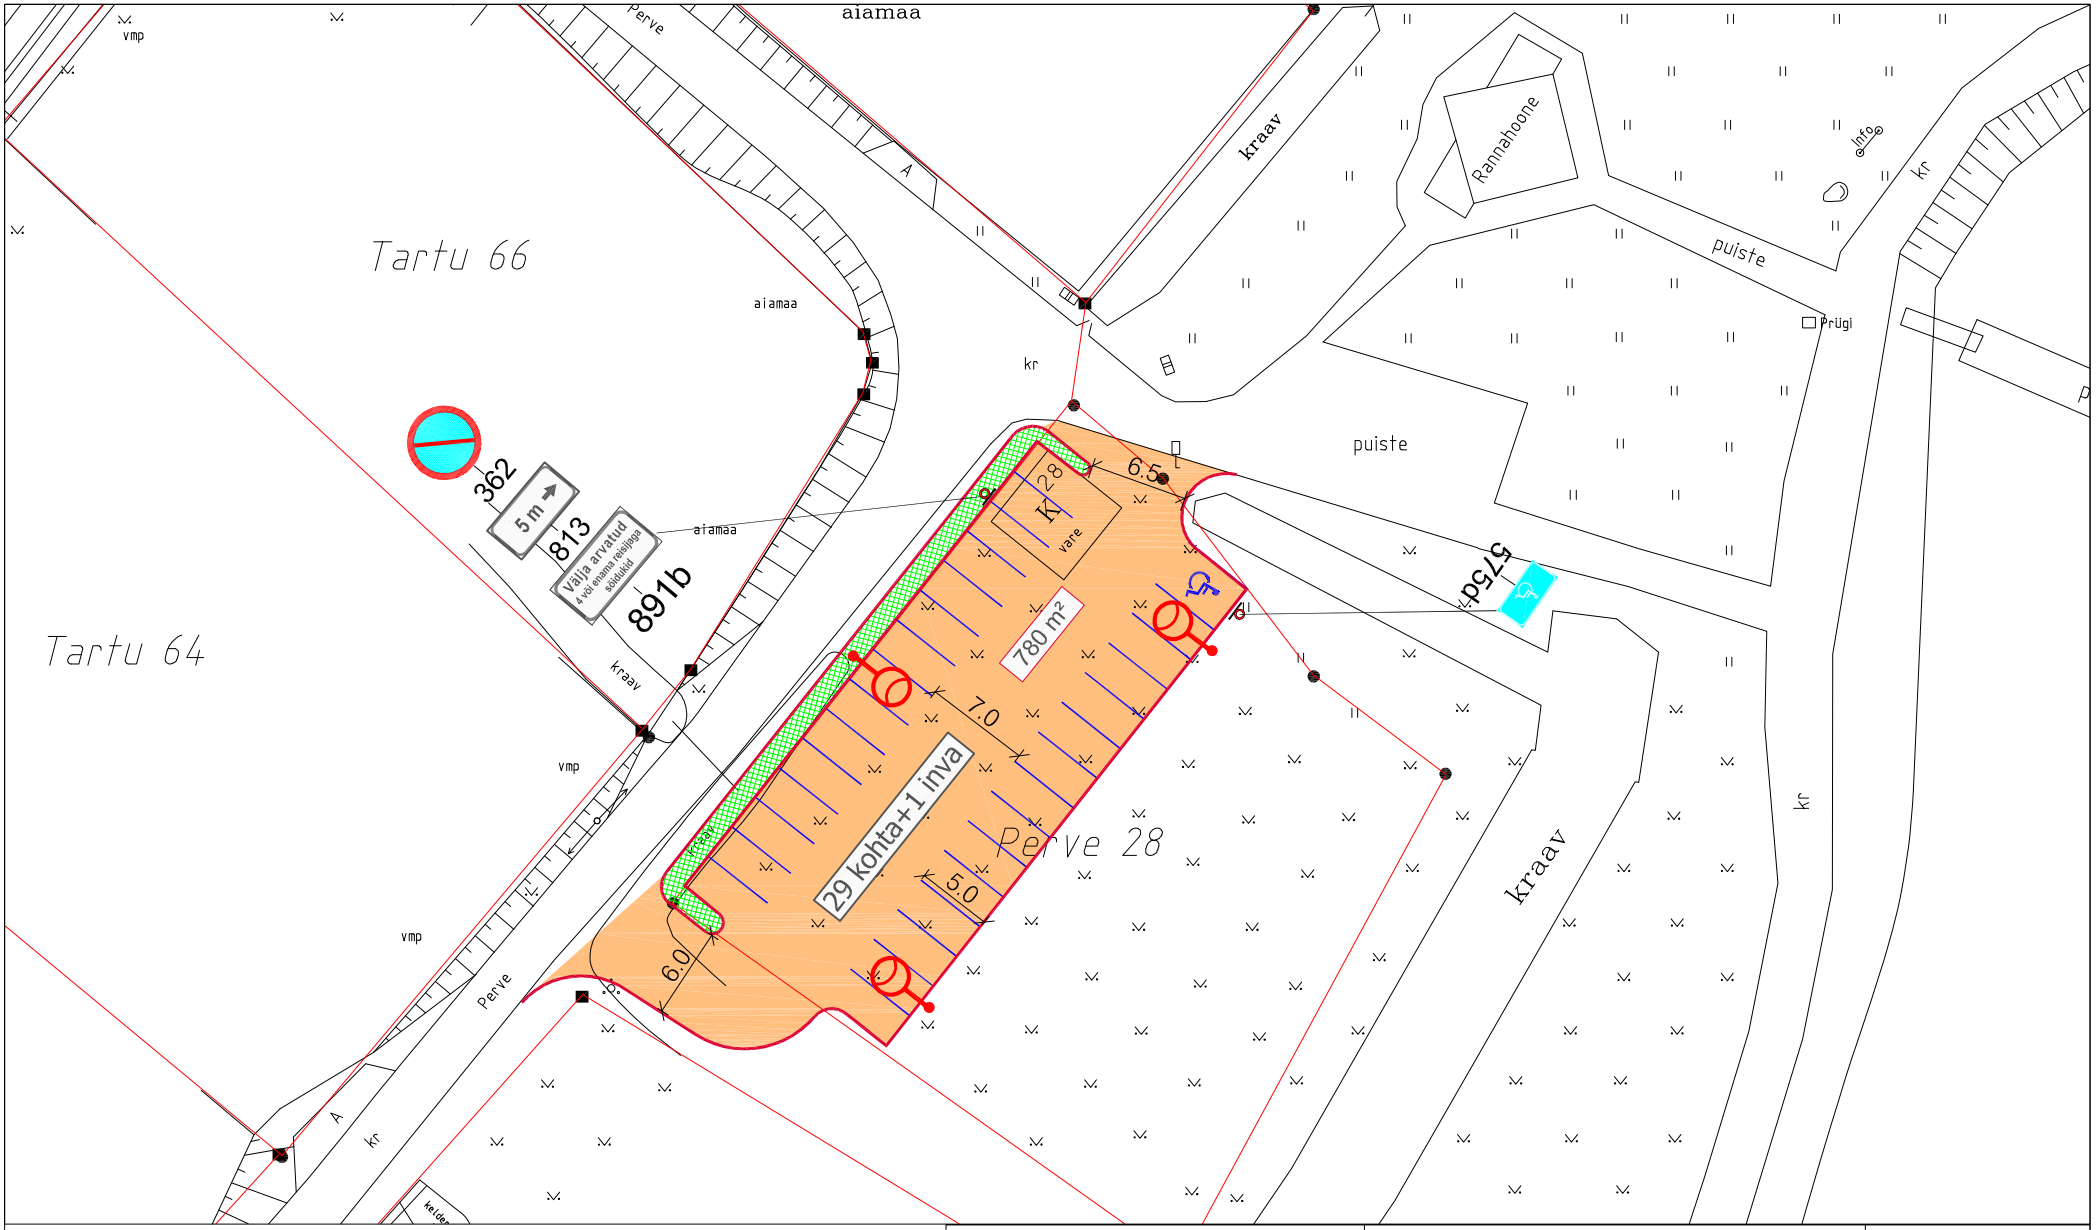

Leppemärgid

täiendava parkla rajamise ettepanek 30 kohta (780 m²)

ohutussaare rajamine (murukivi) 70 jm.

märgistusjoone 911 paigaldus 150 jm (15 m²)

äärekivi paigaldus 180 jm.

362 paigaldatav liiklusmärk (0-suurusgrupp)

Liikluslahendus OÜ
Üllkooli 10, Tartu 51003, tel: +372 52 38 707
E-mail: info@liikluslahendus.com
koduleht: http//www.liikluslahendus.com/

Tellija: **Valga Linnavalitsus**
Puiestee 8, 68203 Valga

Koostas	S. Sannik

Teehoiu tegevusluba nr 11096

Joonis nr:	0411/40-E4	Kuupäev 25.06.2011.a	
Projekti nimetus: Valga kesklinna parkimisuuring ja parkimisanalüüs		Leht 7	Lehti 9
		Mõõt	1 : 500

Joonise nimetus: Parkla rajamise ettepanek Perve tn 28 krundile