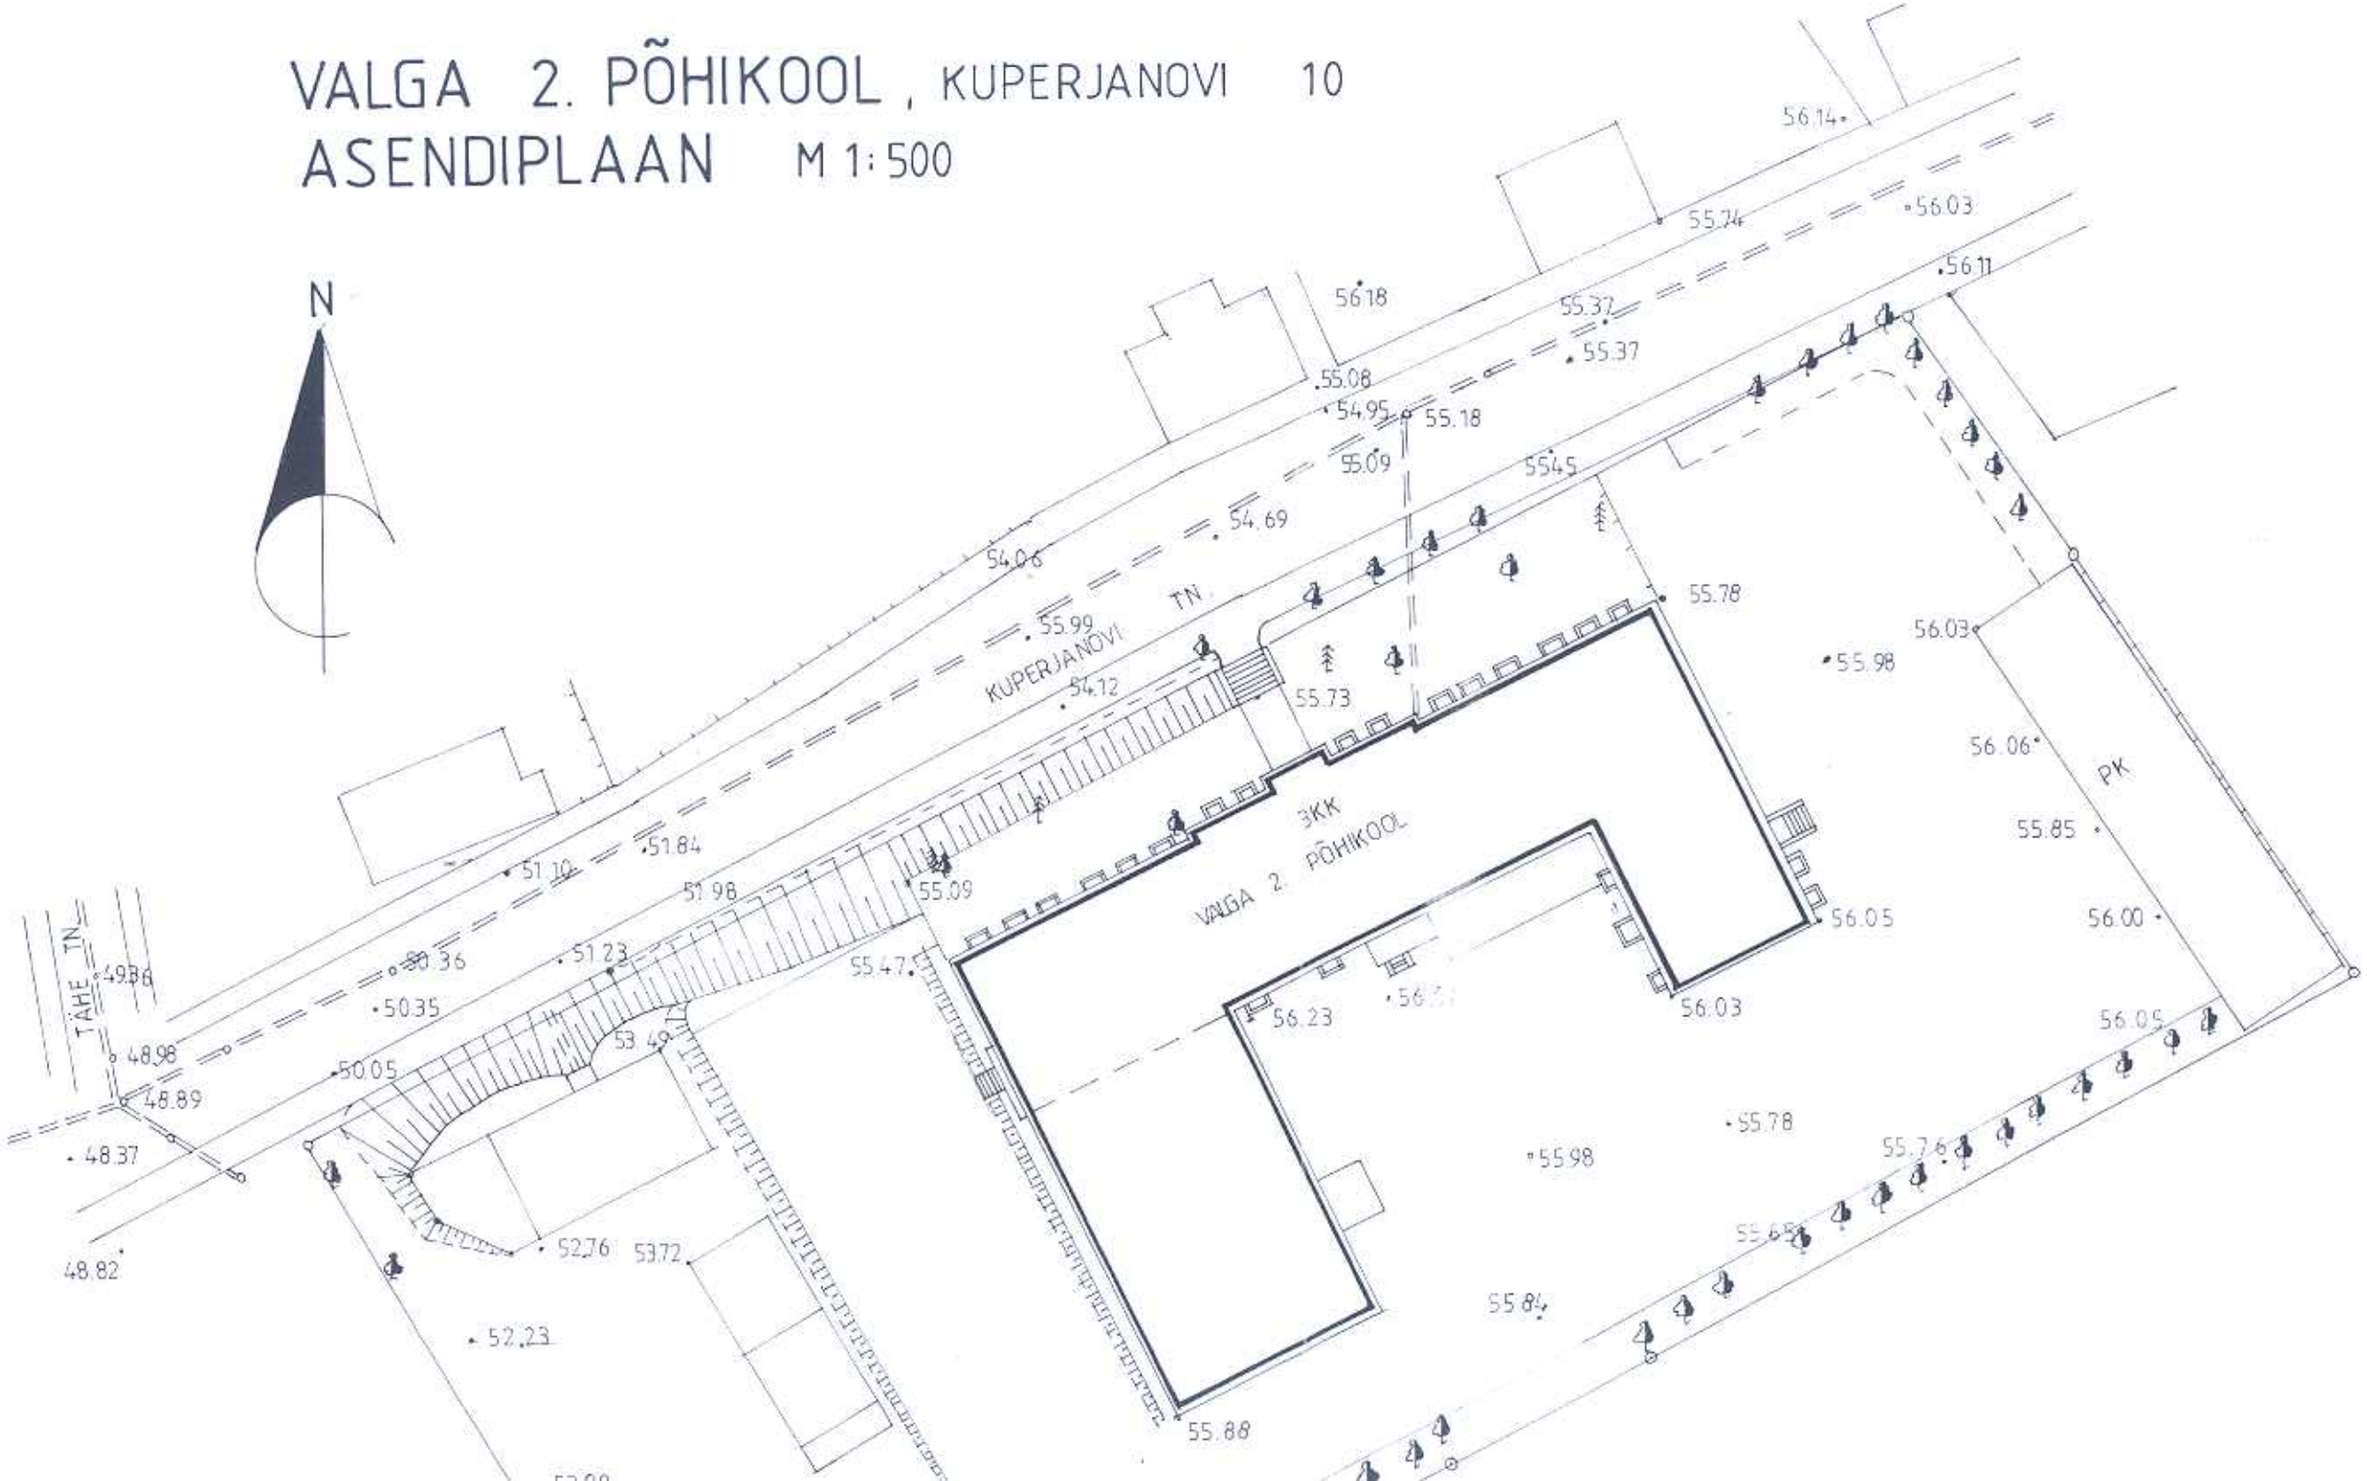VALGA 2. PÕHIKOOL, KUPERJANOVI 10
ASENDIPLAAN M 1:500