


EKSPLIKATSIOON:

86. M?NGUTUBA	48,7 m ²	99. LIFTIRUUM	0,3 m ²	1
87. MAGAMISTUBA	28,8 m ²	100. RUUM	3,8 m ²	1
88. RUUM	1,7 m ²	101. K??K	29,9 m ²	1
89. PANIPAIK	0,4 m ²	102. VASTUV?TT	4,8 m ²	1
90. TUALETT	13,2 m ²	103. PESURUUM	4,6 m ²	1
91. S??GITUBA	16,6 m ²	104. KORIDOR	4,6 m ²	1
92. TUULEKODA	1,5 m ²	105. LADU	3,0 m ²	1
93. TUULEKODA	1,6 m ²	106. KABINET	13,0 m ²	1
94. TREPIKODA	13,6 m ²	107. LADU	3,3 m ²	1
95. RIETUSRUUM	15,9 m ²	108. KABINET	10,0 m ²	1
96. PANIPAIK	0,3 m ²	109. KABINET	7,9 m ²	1
97. KORIDOR	24,4 m ²	110. PANIPAIK	0,4 m ²	1
98. ETTEVALMISTUS	10,4 m ²	111. M?NGUTUBA	47,7 m ²	1

I KORRUSE PLAAN (KORPUS B) M 1:100

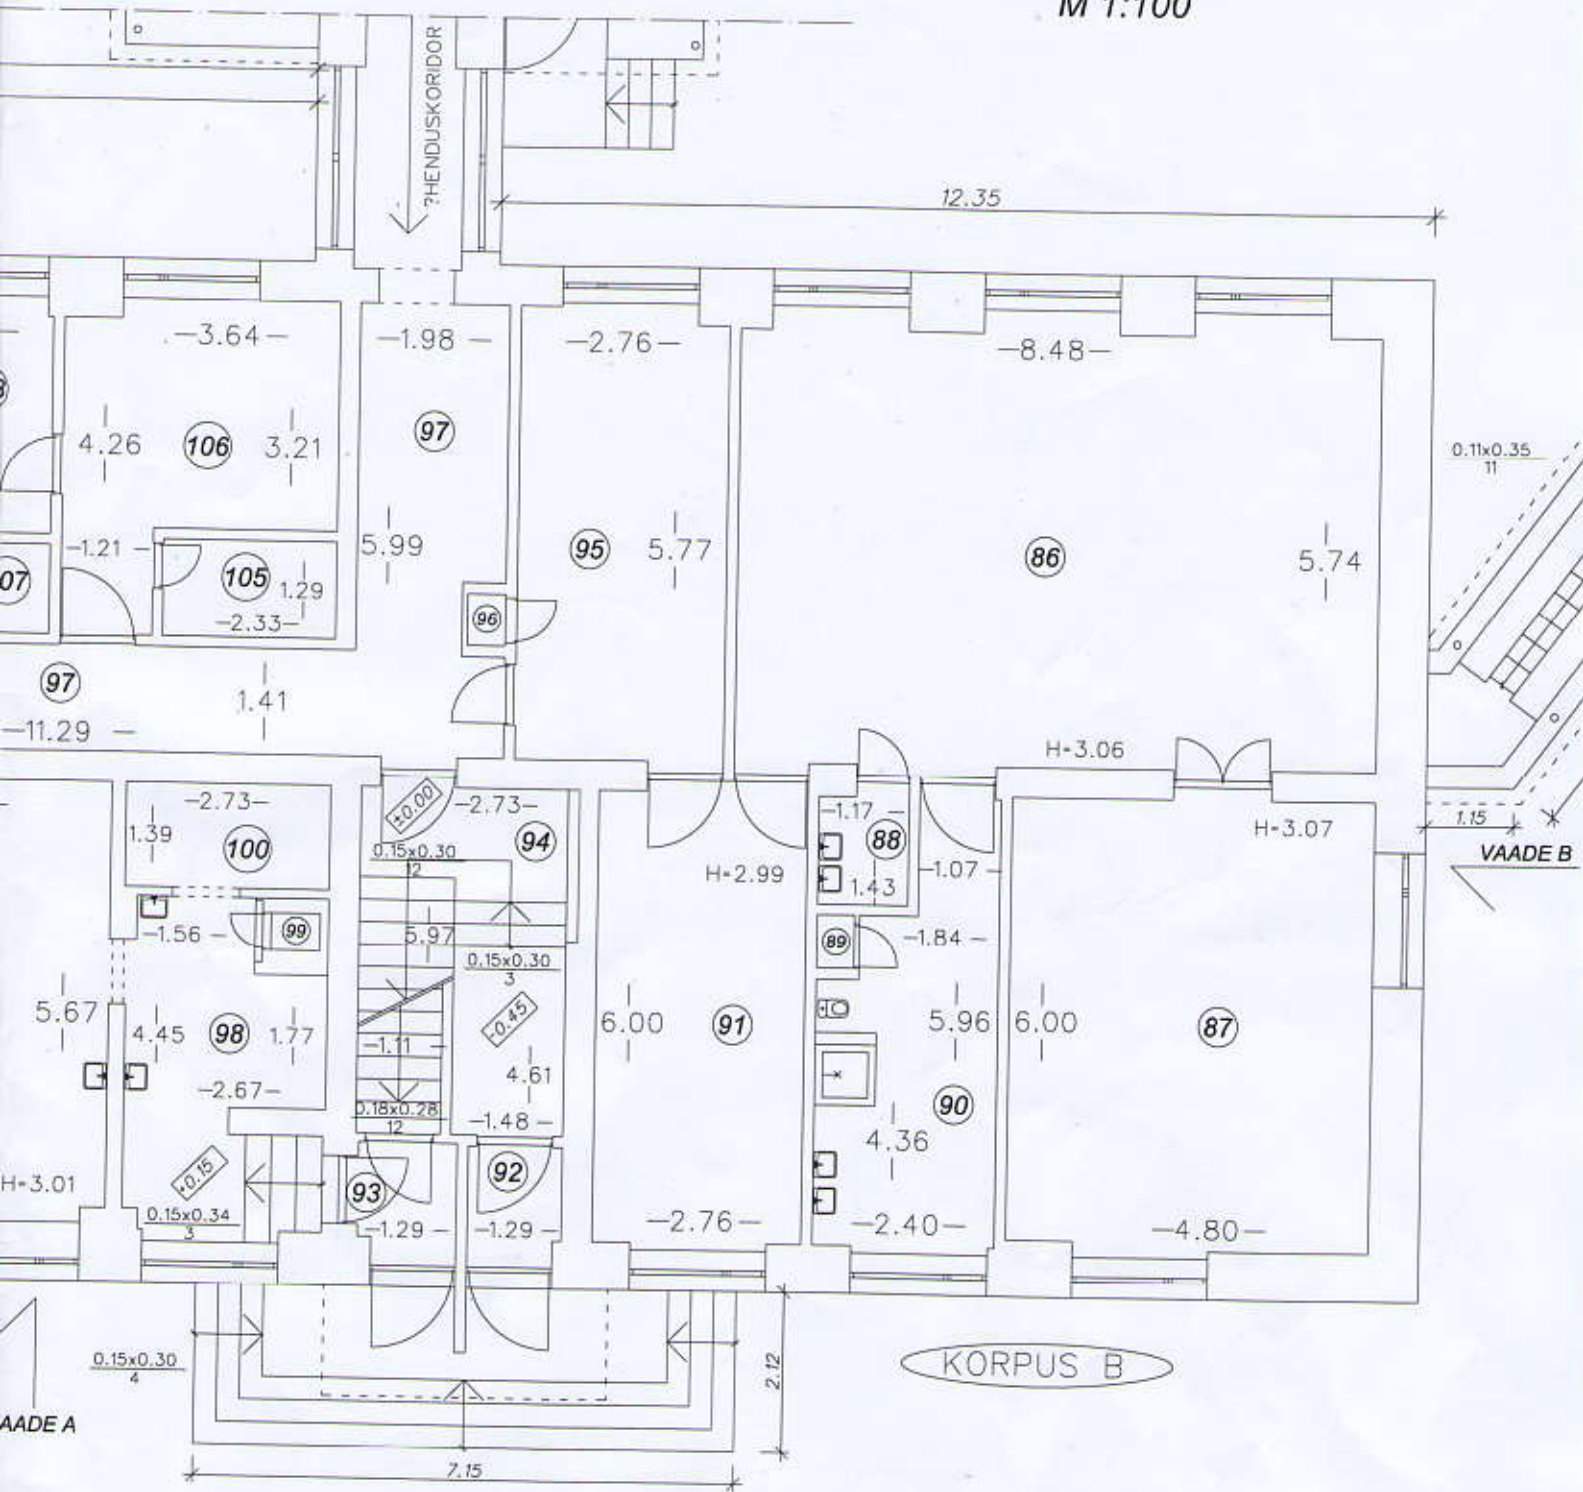

TREPIKODA	13,1 m ²
TUULEKODA	3,4 m ²
EESRUUM	4,0 m ²
WC	2,2 m ²
TUALETT	2,7 m ²
RUUM	2,3 m ²
VAHERUUM	2,9 m ²
EESRUUM	1,5 m ²
RUUM	7,3 m ²
RUUM	6,5 m ²
PANIPAİK	0,6 m ²
M?NGUTUBA	61,7 m ²
KOKKU:	418,6 m²