


I KORRUSE PLAAN
M 1:100

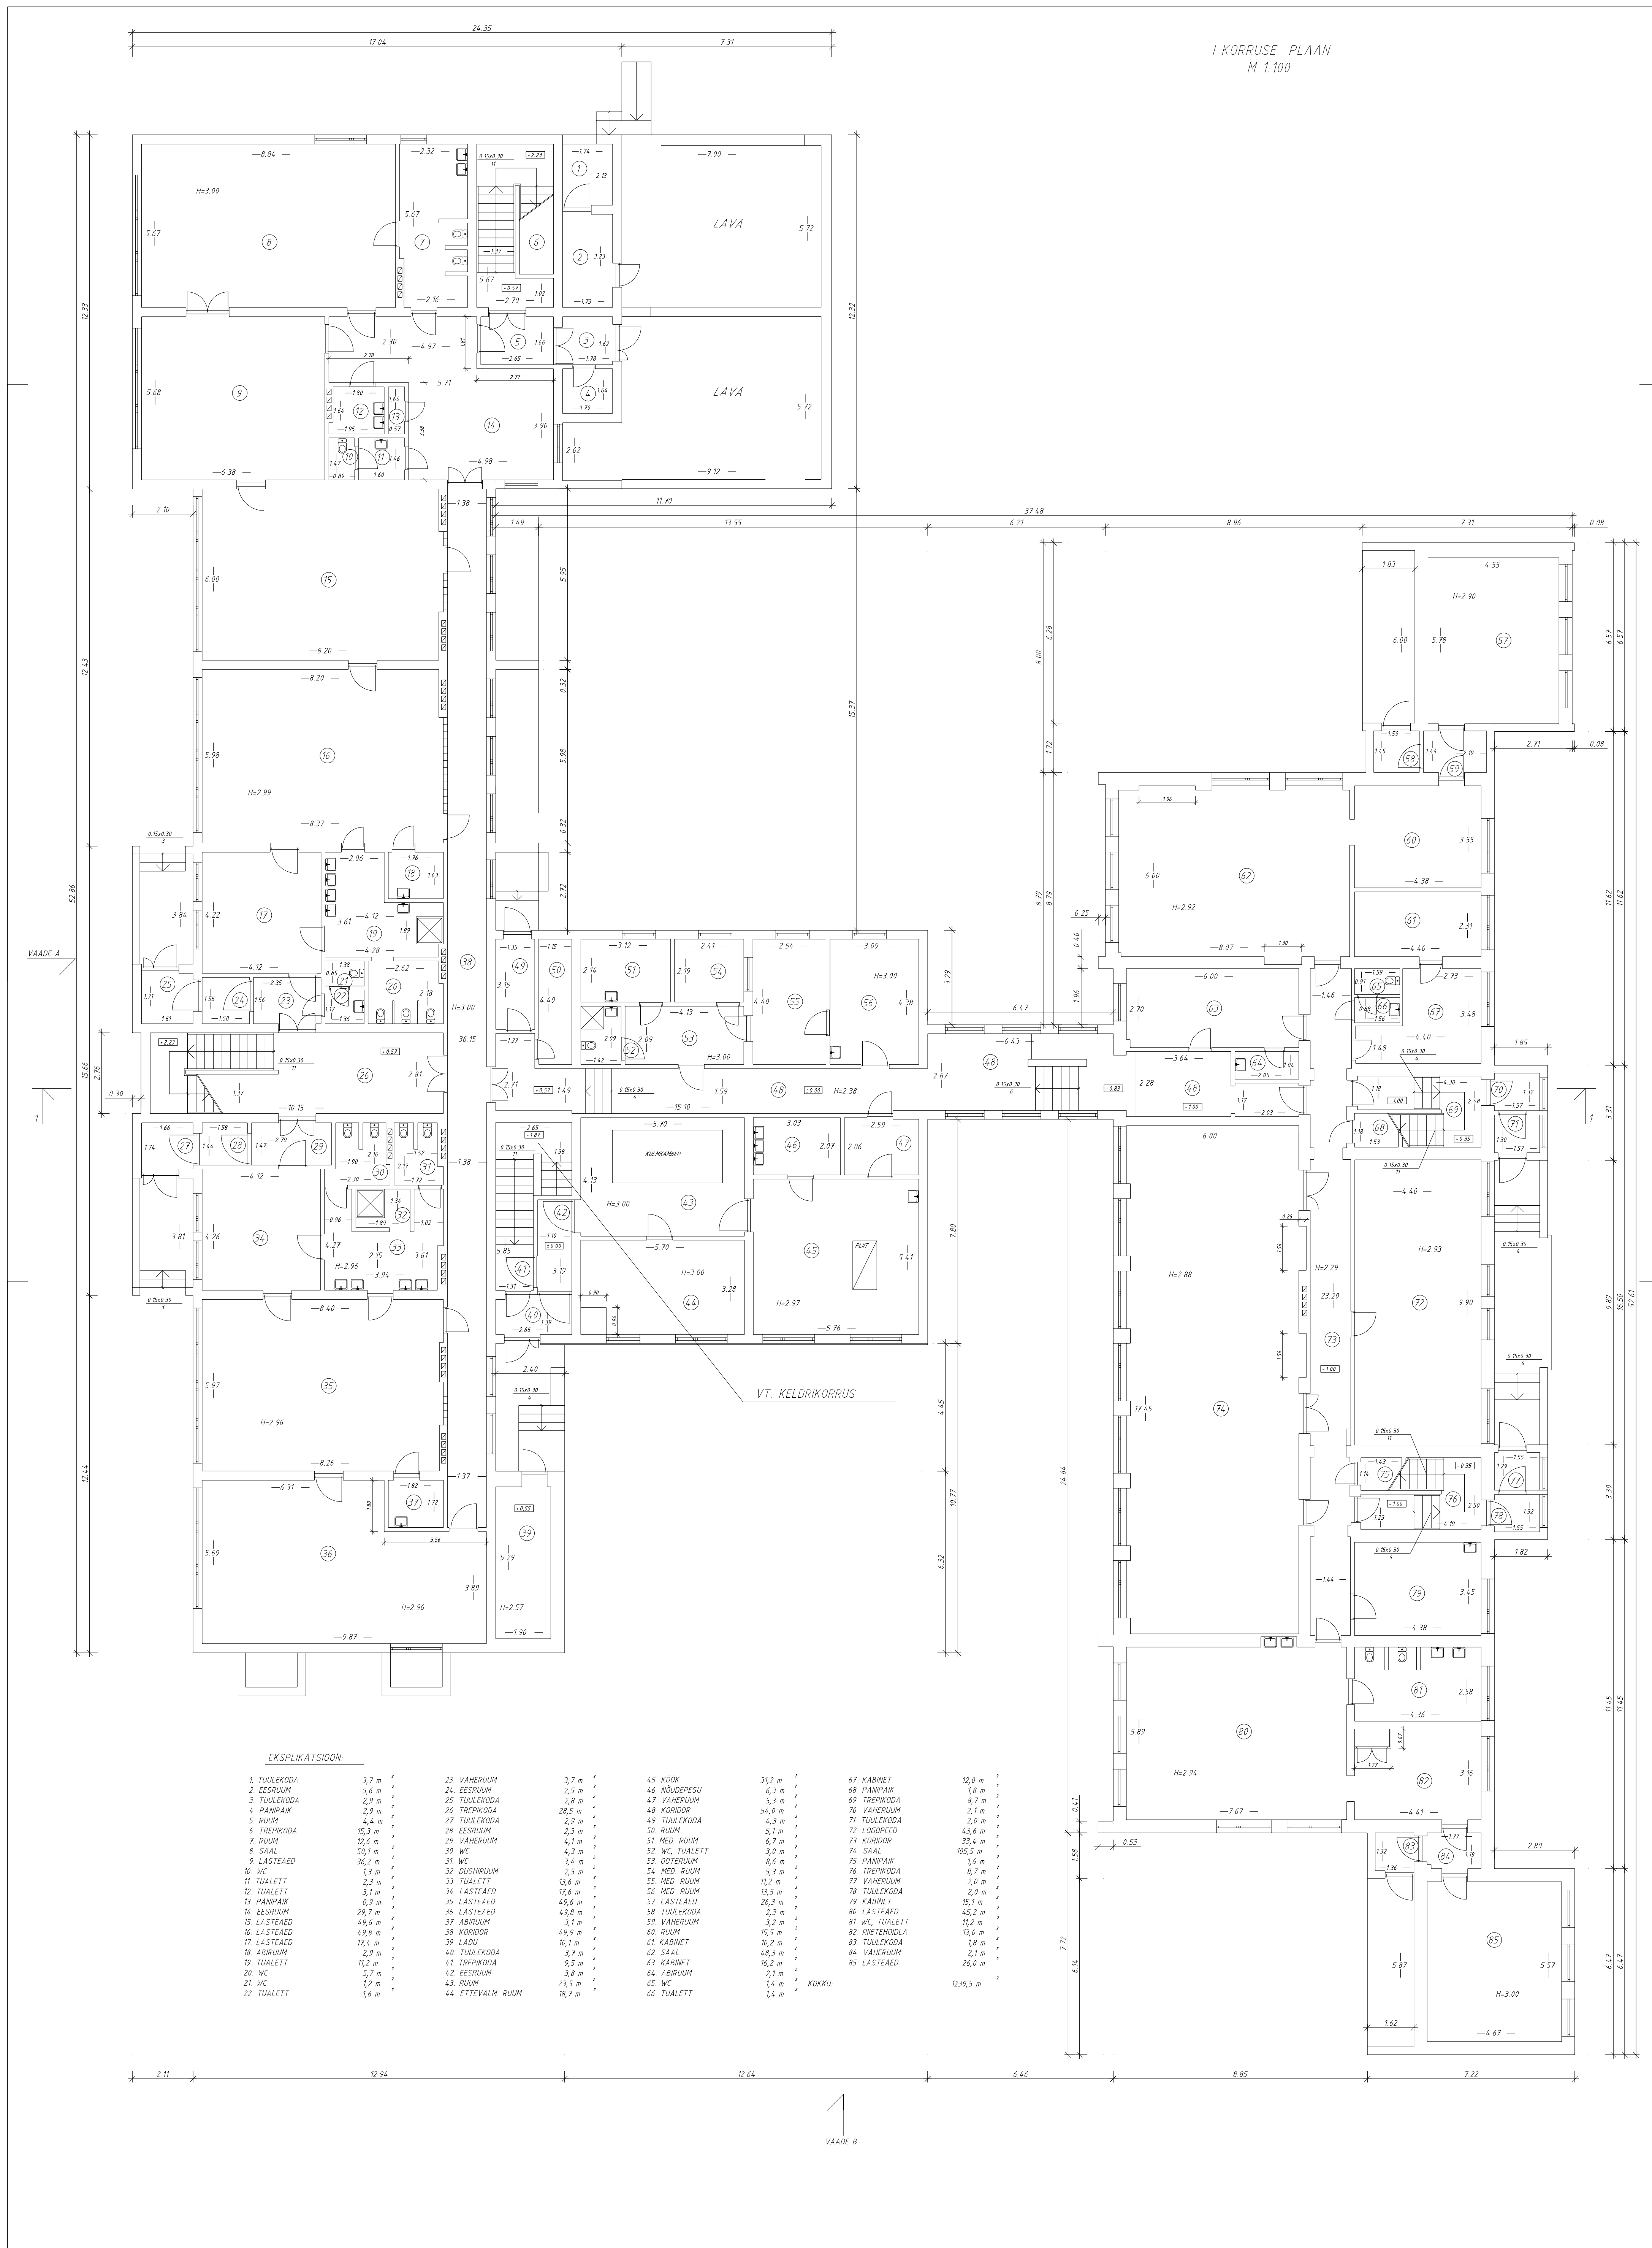

EKSPLIKATSIOON


VAIDE B