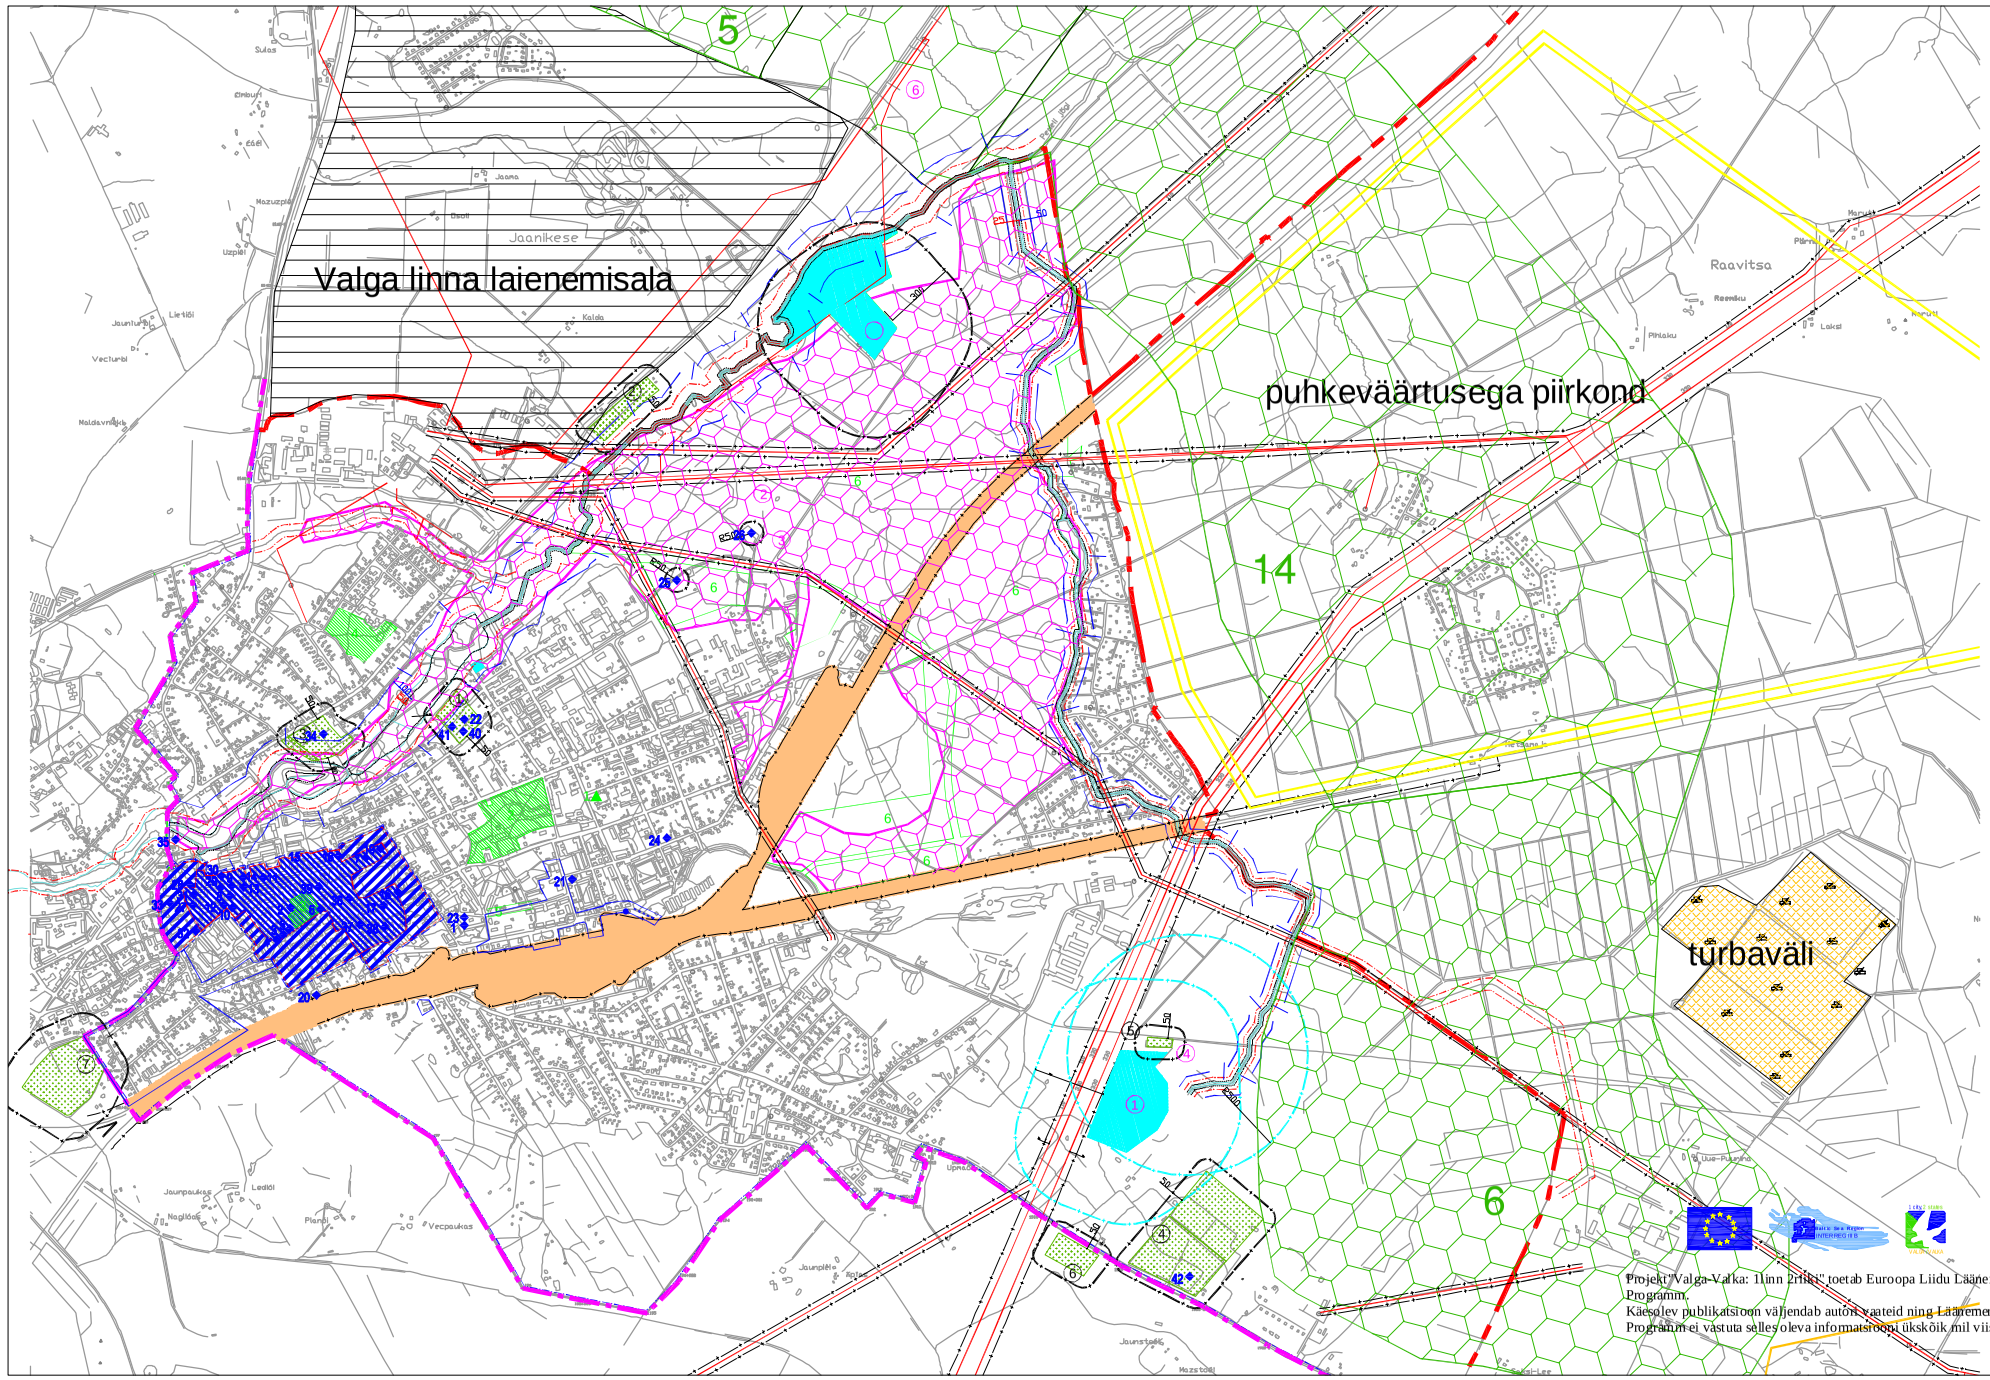

LEPPEMÄRGID

- riigipiir
- linna- või vallapiir
- ohutusala
- sanitaarkaitseala
- elektripaigaldise kaitsevöönd
- raudtee kaitsevöönd
- maakondliku tähtsusega väärtuslik ala
  Valga: Pedeli jõgi, linnapark, Räniorg, Tambre
- Valgamaa rohelise võrgustiku tugiala
  (5) Jaanikese tugiala
  (6) Toogipalu tugiala
- Valgamaa rohelise võrgustiku koridor
  (14) Jaanikese - Toogipalu koridor
- tiheasustusala laienemisala
- puhkeväärtusega ala
- muinsuskaitseala
- muinsuskaitseala kaitsevöönd
- miljöövääruslik hoonestusala
- silmapaistva linnaehitusliku struktuuri ja hoonestusega piirkond
- munakivisillutis
- ranna või kalda veekaitsevöönd
- veekogu kallasrada
- ranna või kalda piiranguvöönd
- ranna või kalda ehituskeeluvöönd
- riigipiiri ehituskeeluvöönd

kalmistud, sanitaarkaitsetoon 100 m

1. Valga Priimetsa kalmistu
2. Valga Tartu maantee kalmistu
3. Valga Tartu tänava kalmistu
4. Valga Toogipalu kalmistu
5. väikeloomade kalmistu
6. Valka linna kalmistu
7. Valka linna kalmistu

reostusobjektid

1. Valga prügila
2. puidujäätmete ladustuskoht (suletud)
3. tapajäätmete ladustuskoht (suletud)
4. suletud tapajäätmete matmiskoht
5. puhastusseadmed
6. veehaare

- kaitstav looduse üksikobjekt
  1 Kase tn tammed (3)
- kaitseala
  2 Valga linna park ja puiesteed
  3 Säde park
  4 Valga vetravila (Räni) park
  5 Valga Pargi tn. amuuri korgipuu allee (100 m)
  6 Tambre parkmets
- kultuurimälestis

Jrk nr	Reg nr	Mälestise nimi
1	4509	Valga vana linnakalmistu
2	23316	Elamu Valgas Aia t. 12
3	23317	Pangahoone Valgas Aia t. 18
4	23318	Pangahoone Valgas Aia t. 20
5	23314	Elamu Valgas Aia t. 6
6	23315	Elamu Valgas Aia t. 8
7	4504	Valga Poeglastegümnaasiumi hoone
8	23319	Valga kirik
9	4503	Valga linnakooli hoone
10	23320	Valga Raekoda
11	23321	Pangahoone Valgas Kesk t.12
12	23322	Apteek-elamu Valgas Kesk t.13
13	23323	Elamu Valgas Kesk t.16
14	23324	Ait Valgas Kesk t.16
15	27005	Valga linnatuumiku muinsuskaitseala
16	23326	Elamu Valgas Kungla t. 13
17	23325	Elamu Valgas Kungla t. 6
18	23327	Elamu Valgas Kuperjanovi t. 9
19	23328	Elamu Valgas Kuperjanovi t. 12
20	23329	Elamu Valgas Lai t. 19
21	23330	Valga katoliku kirik
22	4508	Valga Priimetsa kalmistu
23	23331	Valga õigeusu kirik
24	23332	Elamu Valgas Petseri t. 11
25	4501	Terroriohvrite matmispaik
26	4502	Valga vangilaagri kalmistu
27	23333	Valga postijaam
28	23334	Valga katoliku kabel
29	23335	Elamu Valgas Riia t. 2
30	23336	Linaait Valgas Riia t. 4
31	23337	Kreisi ametiasutuste maja Valgas Riia t. 5
32	23338	Elamu Valgas Sepa t. 10
33	27431	Elamu Valgas Sõpruse tn 2 tänavapoolsed fassaadid
34	4510	Valga Tartu tänava kalmistu
35	23340	Ramsi veskiveski
36	4505	Valga Tütarlastegümnaasiumi hoone
37	23342	Elamu Valgas Vabaduse t. 26
38	23343	Elamu Valgas Vabaduse t. 31
39	23341	Valga Säde Seltsimaja
40	4506	II maailmasõjas hukkunute ühishaud
41	4507	Vabadussõjas hukkunute matmispaik
42	4511	Valga Toogipalu kalmistu

Projekt "Valga-Valka: Ühinn Erinev" toetab Euroopa Liidu Läänemerepiirkonna INTERREG III B Programm.
Käesolev publikatsioon väljendab autori seisukohti ning Läänemerepiirkonna INTERREG III B Programm ei vastuta selles oleva informatsiooni ükskõik mil viisil kasutamise eest.

OÜ Tinter-Projekt
Tallinn Lastekodu 43
Peep Moorast
tel. 6 678 088
Faks 6 678 088
tel. 56 451 982

Töö nimetus: VALGA LINNAVALITSUS				
	Töö nimetus: VALGA LINNA ÜLDPLANEERING			
Proj. juht: Peep Moorast, p.moorast@tinterprojekt.ee Planeerija: Riina Lensment	Kuupäev: 10.07.2006	Joonise nimetus: PIIRANGUD		
	Leht: 6 / Lehti: 8	Mõõtkava: M 1:20 000	Töö nr: A21-05	Lk nr:

PDF created with pdfFactory trial version www.pdffactory.com